


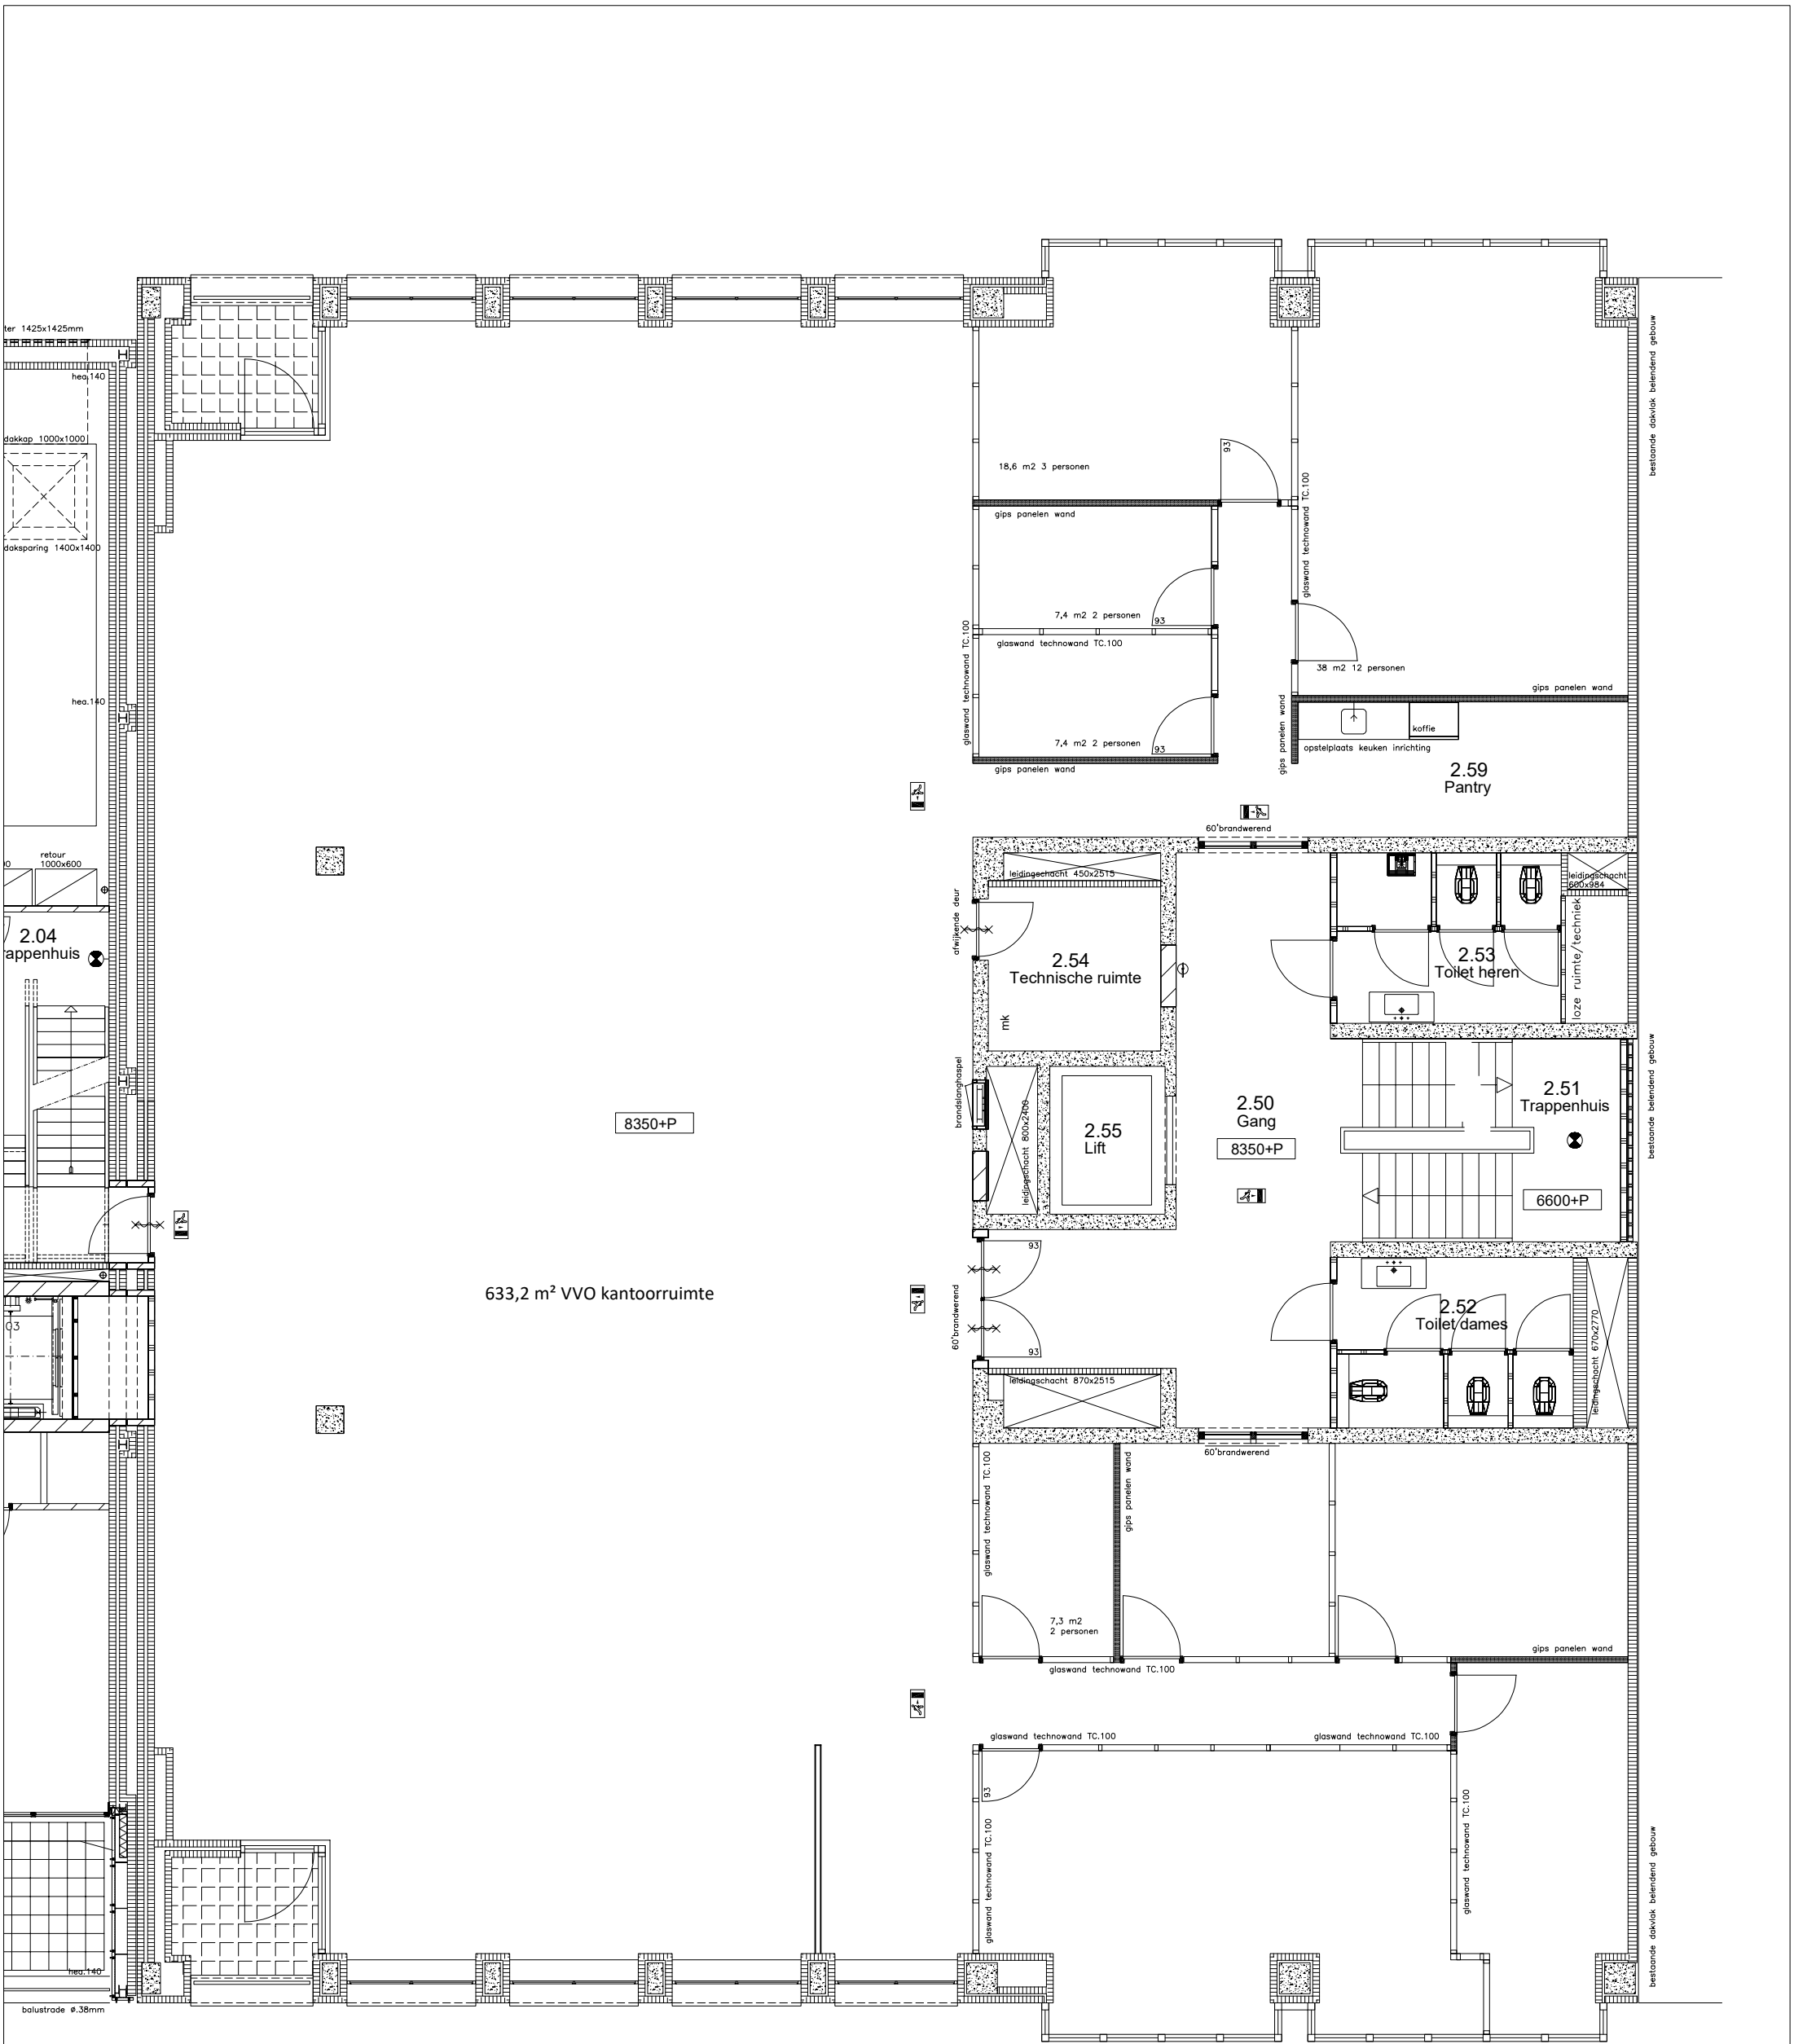

Plattegrond 2e verdieping Stationsstraat 20 Tilburg
Huurvoorstel 1
Datum: 27-03-2026
Formaat: A3 / schaal 1:100
Van der Weegen Vastgoedmanagement